


BETON B20  
STAL 34GS

Rzut fundamentów 1:50

Budberg-Budownictwo ul. Pagórek 8 85-360 Bydgoszcz				
Poland: tel. (+48) 052-379-88-82 , mail: biuro@budberg.pl				
Temat: Projekt hali stalowej 25x40m				
Tytuł rys.: <b>Rzut fundamentów</b>				
Faza	PB	Wariant	K	Skala
				1:100
				Data
				05. 2012
				Nr rys.
				K
Autor proj. mgr inż. bud. Tomasz Witenberg upr. do proj. bez ograniczeń w specjln. konstr.-budowlanej nr ABIT-6-7342-87/99				
Weryfikator mgr inż. Krzysztof Stompor upr. do proj. bez ograniczeń w specjln. konstr.-budowlanej nr UWI-K2-7210/159/89				

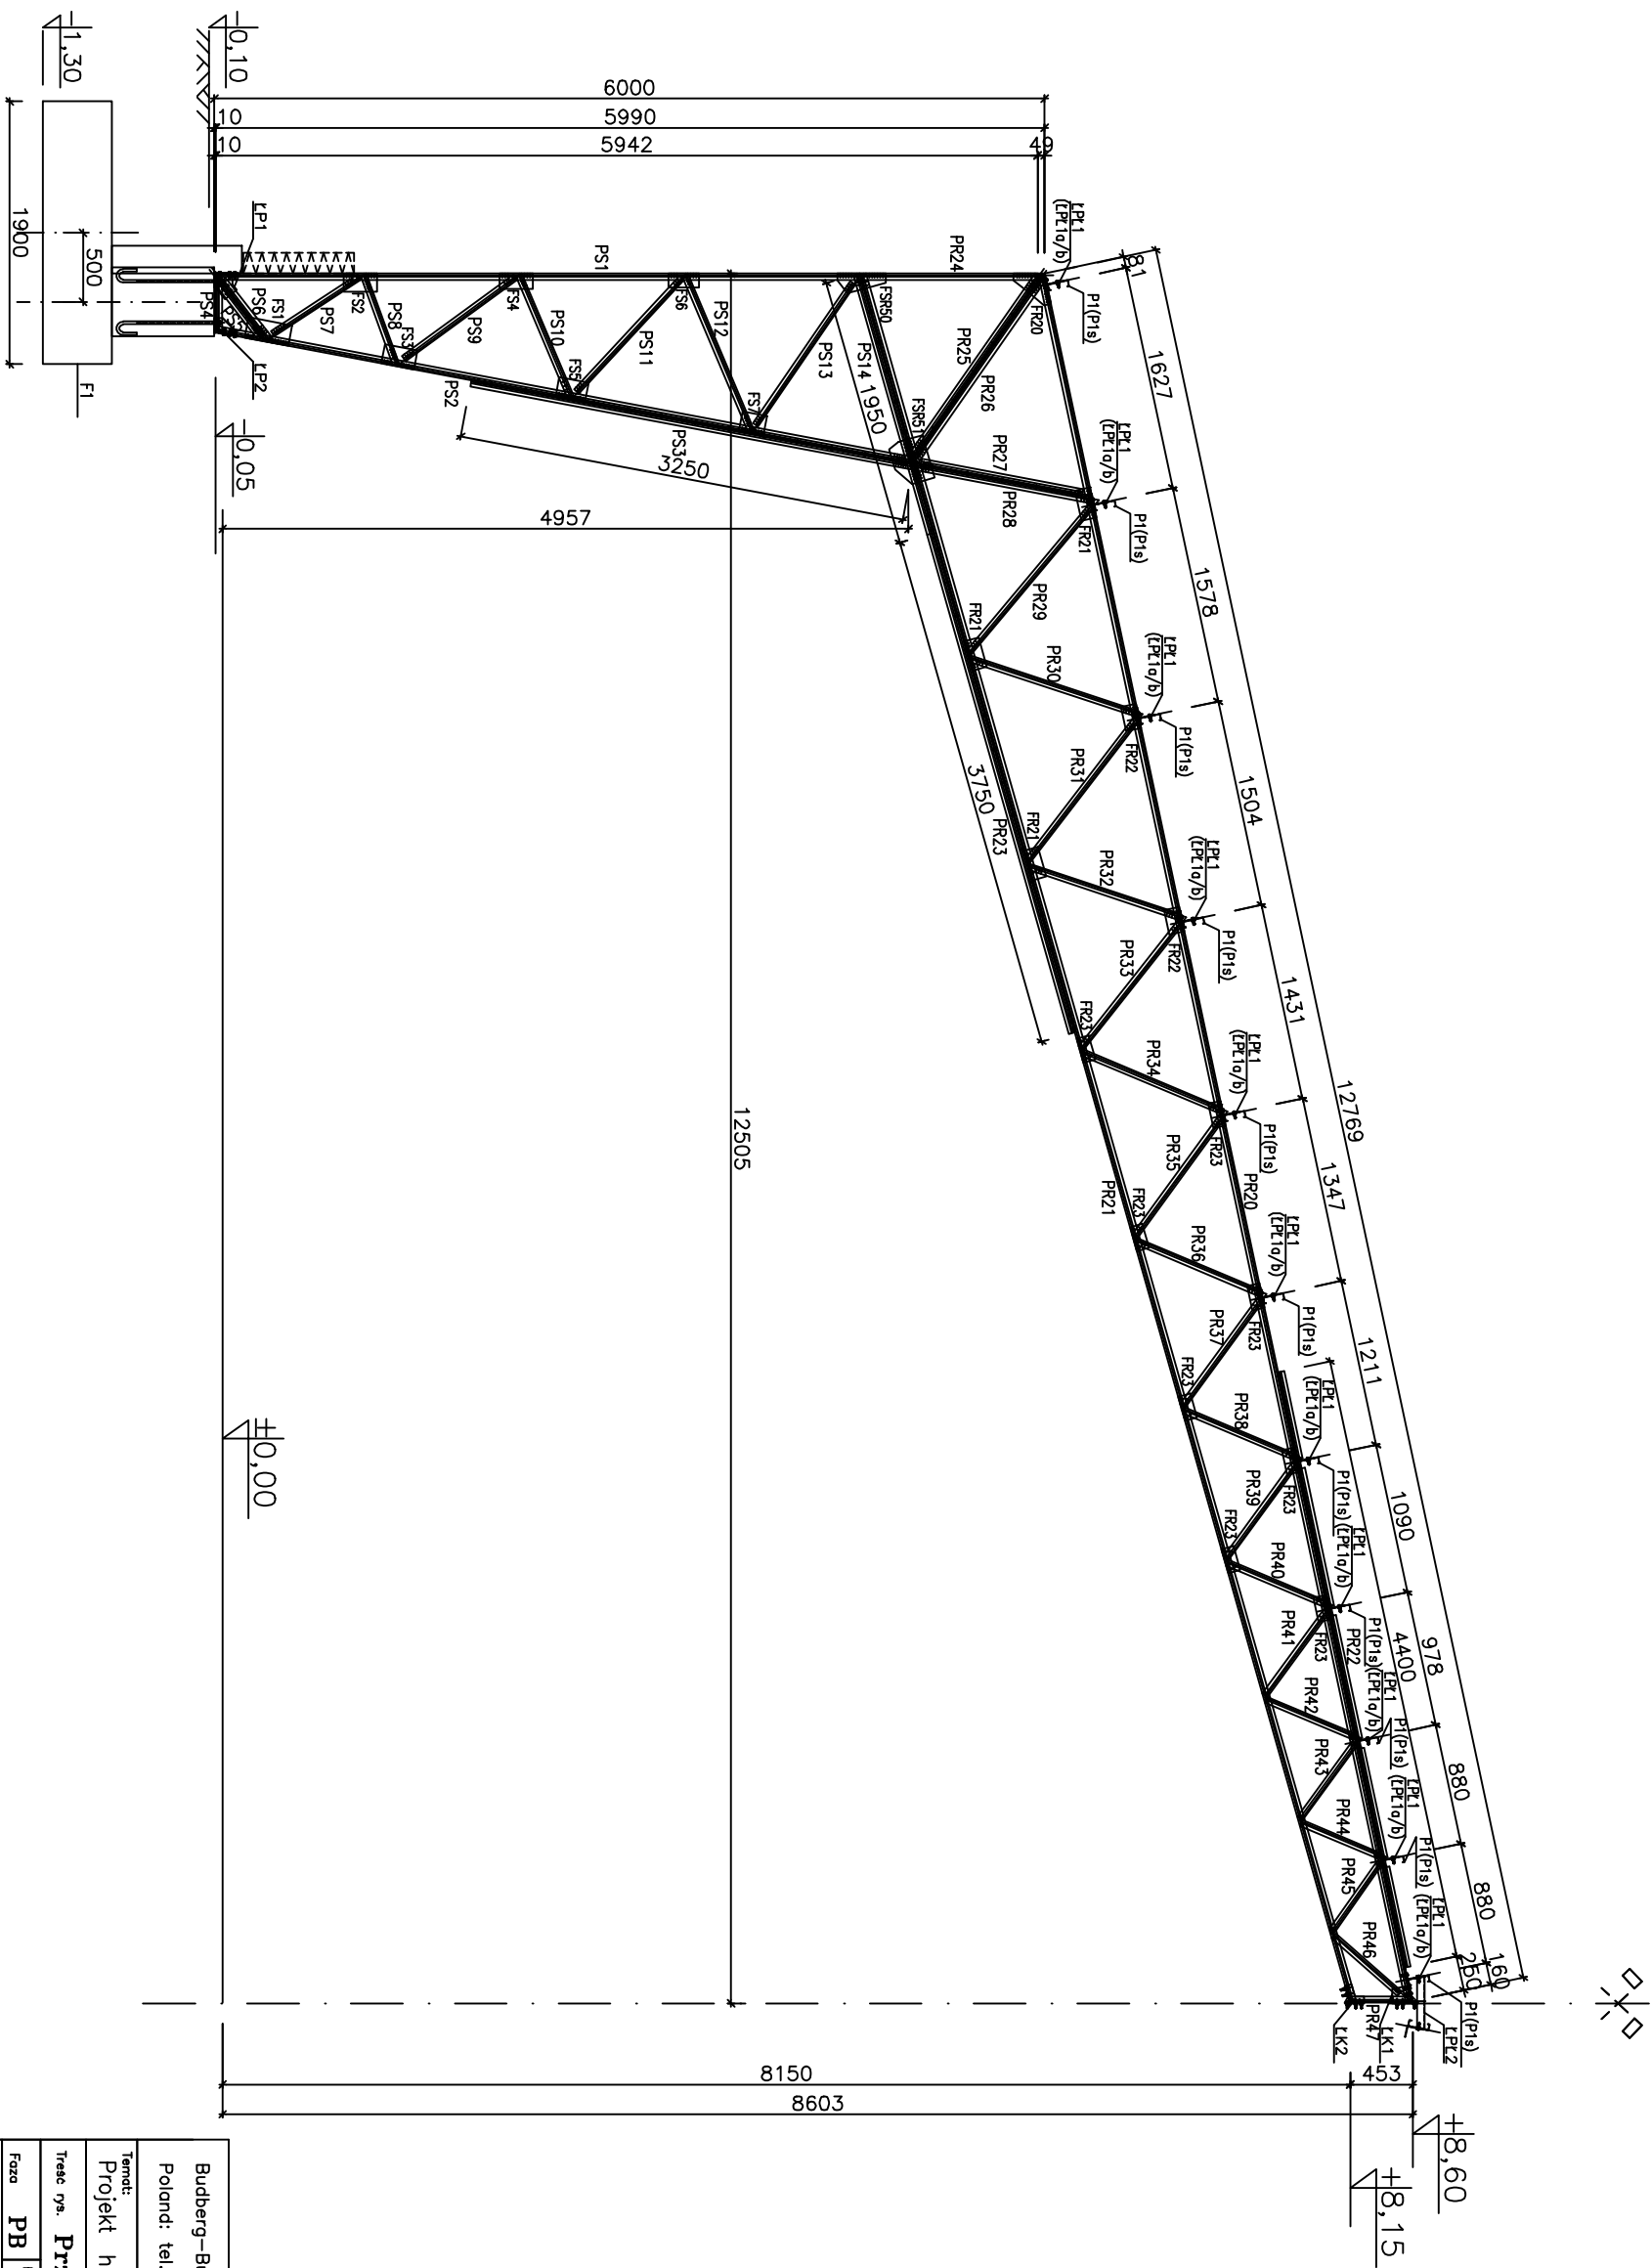

# Przekrój hali

1:50

Budberg-Budownictwo ul. Pogórek 8 85-360 Bydgoszcz  
 Poland: tel. (+48) 052-379-88-82, mail: biuro@budberg.pl

Temat:  
 Projekt hali stalowej 25x40m


Tytuł rys.:  
**Przekrój hali**

Faza	<b>PB</b>	Skala	1:50	Data	05. 2012	Nr rys.	<b>K</b>
------	-----------	-------	------	------	----------	---------	----------

Autor proj.:  
 mgr inż. Tomasz Wiltenberg  
 mgr. inż. bez ograniczeń  
 w specjaln. konstr.-budowlanej  
 nr ABT-4-7362-87/98

Weryfikator:  
 mgr inż. Krzysztof Stampor  
 mgr. inż. bez ograniczeń  
 w specjaln. konstr.-budowlanej  
 nr AMW-4C-2210/159/98



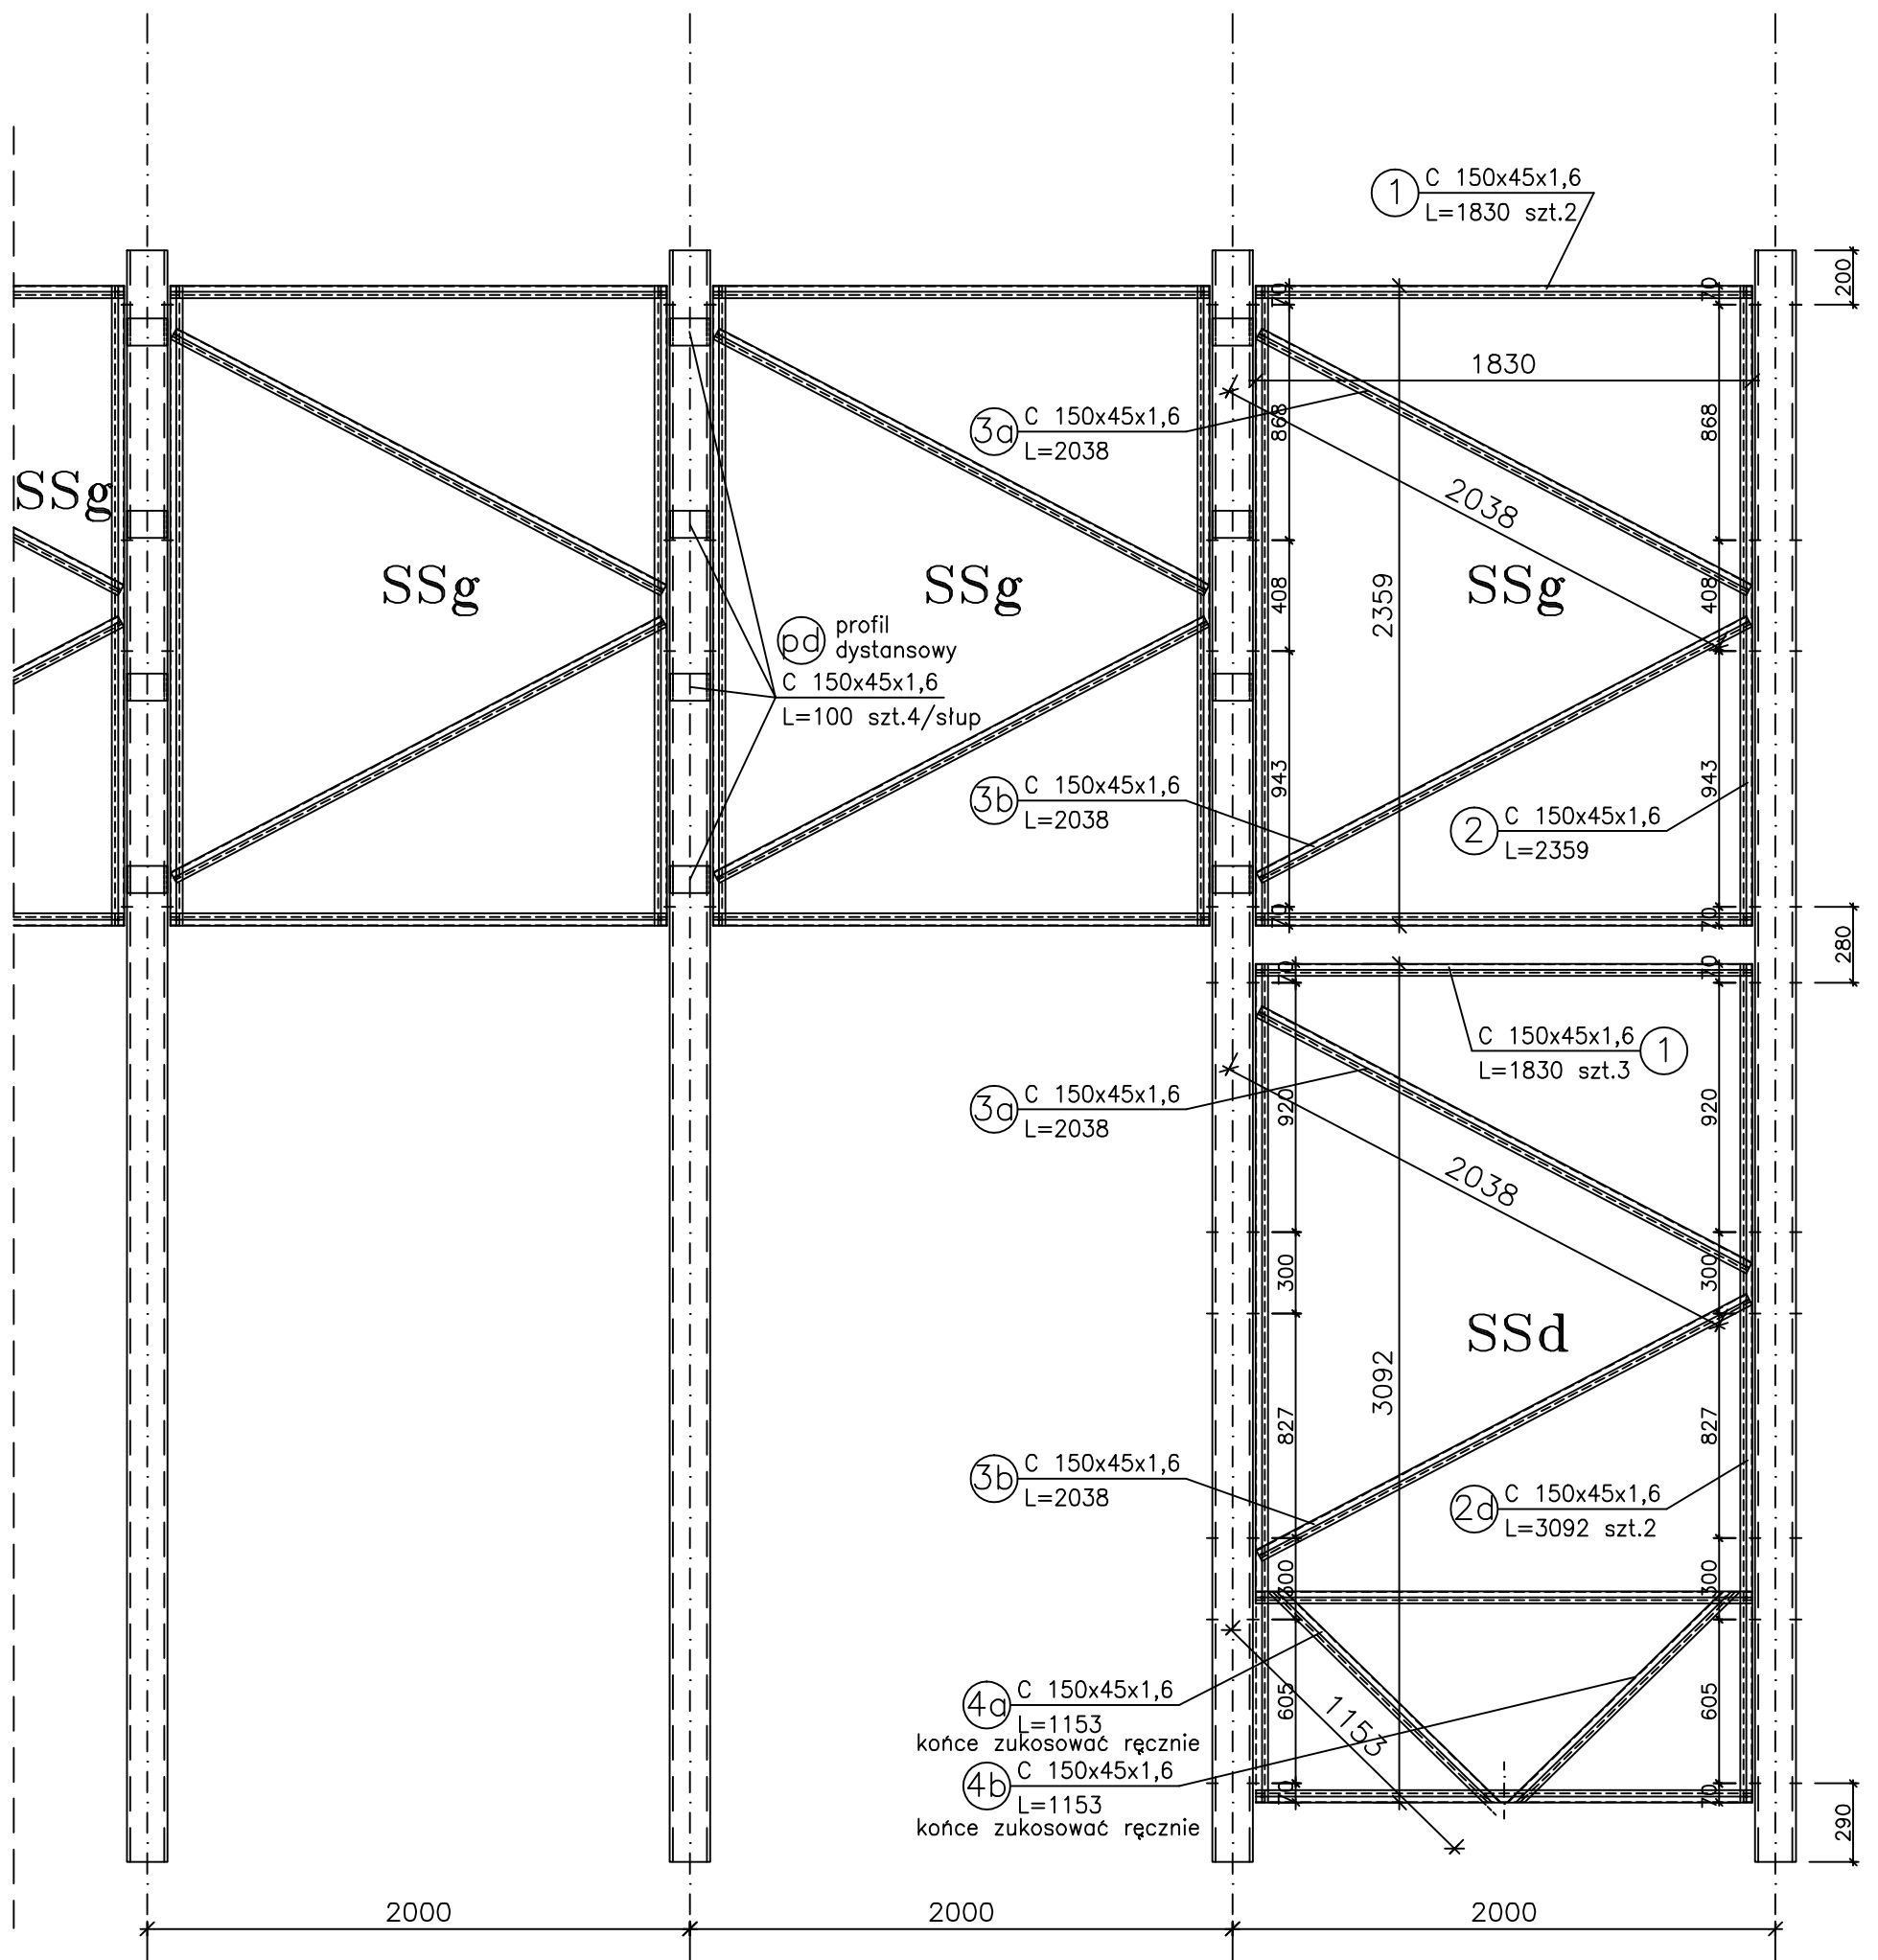

Stężenia ścian podłużnych:  
górne SSg i dolne SSd

1:25

Budberg-Budownictwo ul. Pagórek 8 85-360 Bydgoszcz									
Poland: tel. (+48) 052-379-88-82 , mail: biuro@budberg.pl									
Temat: Projekt hali stalowej 25x40m									
Treść rys. <b>Stężenia ścian podłużnych: SSg i SSd</b>									
Faza	PB	Branża	K	Skala	1:25	Data	05. 2012	Nr rys.	K 40
Autor proj. mgr Inz.bud. Tomasz Witenberg upr.do proj. bez ograniczen w specjain. konstr.-budowlanej nr ABII-II-7342-87/99									
Weryfikator mgr Inz. Krzysztof Stampor upr. do proj. bez ograniczen w specjain. konstr.-budowlanej nr UAN-KZ-7210/159/89									